


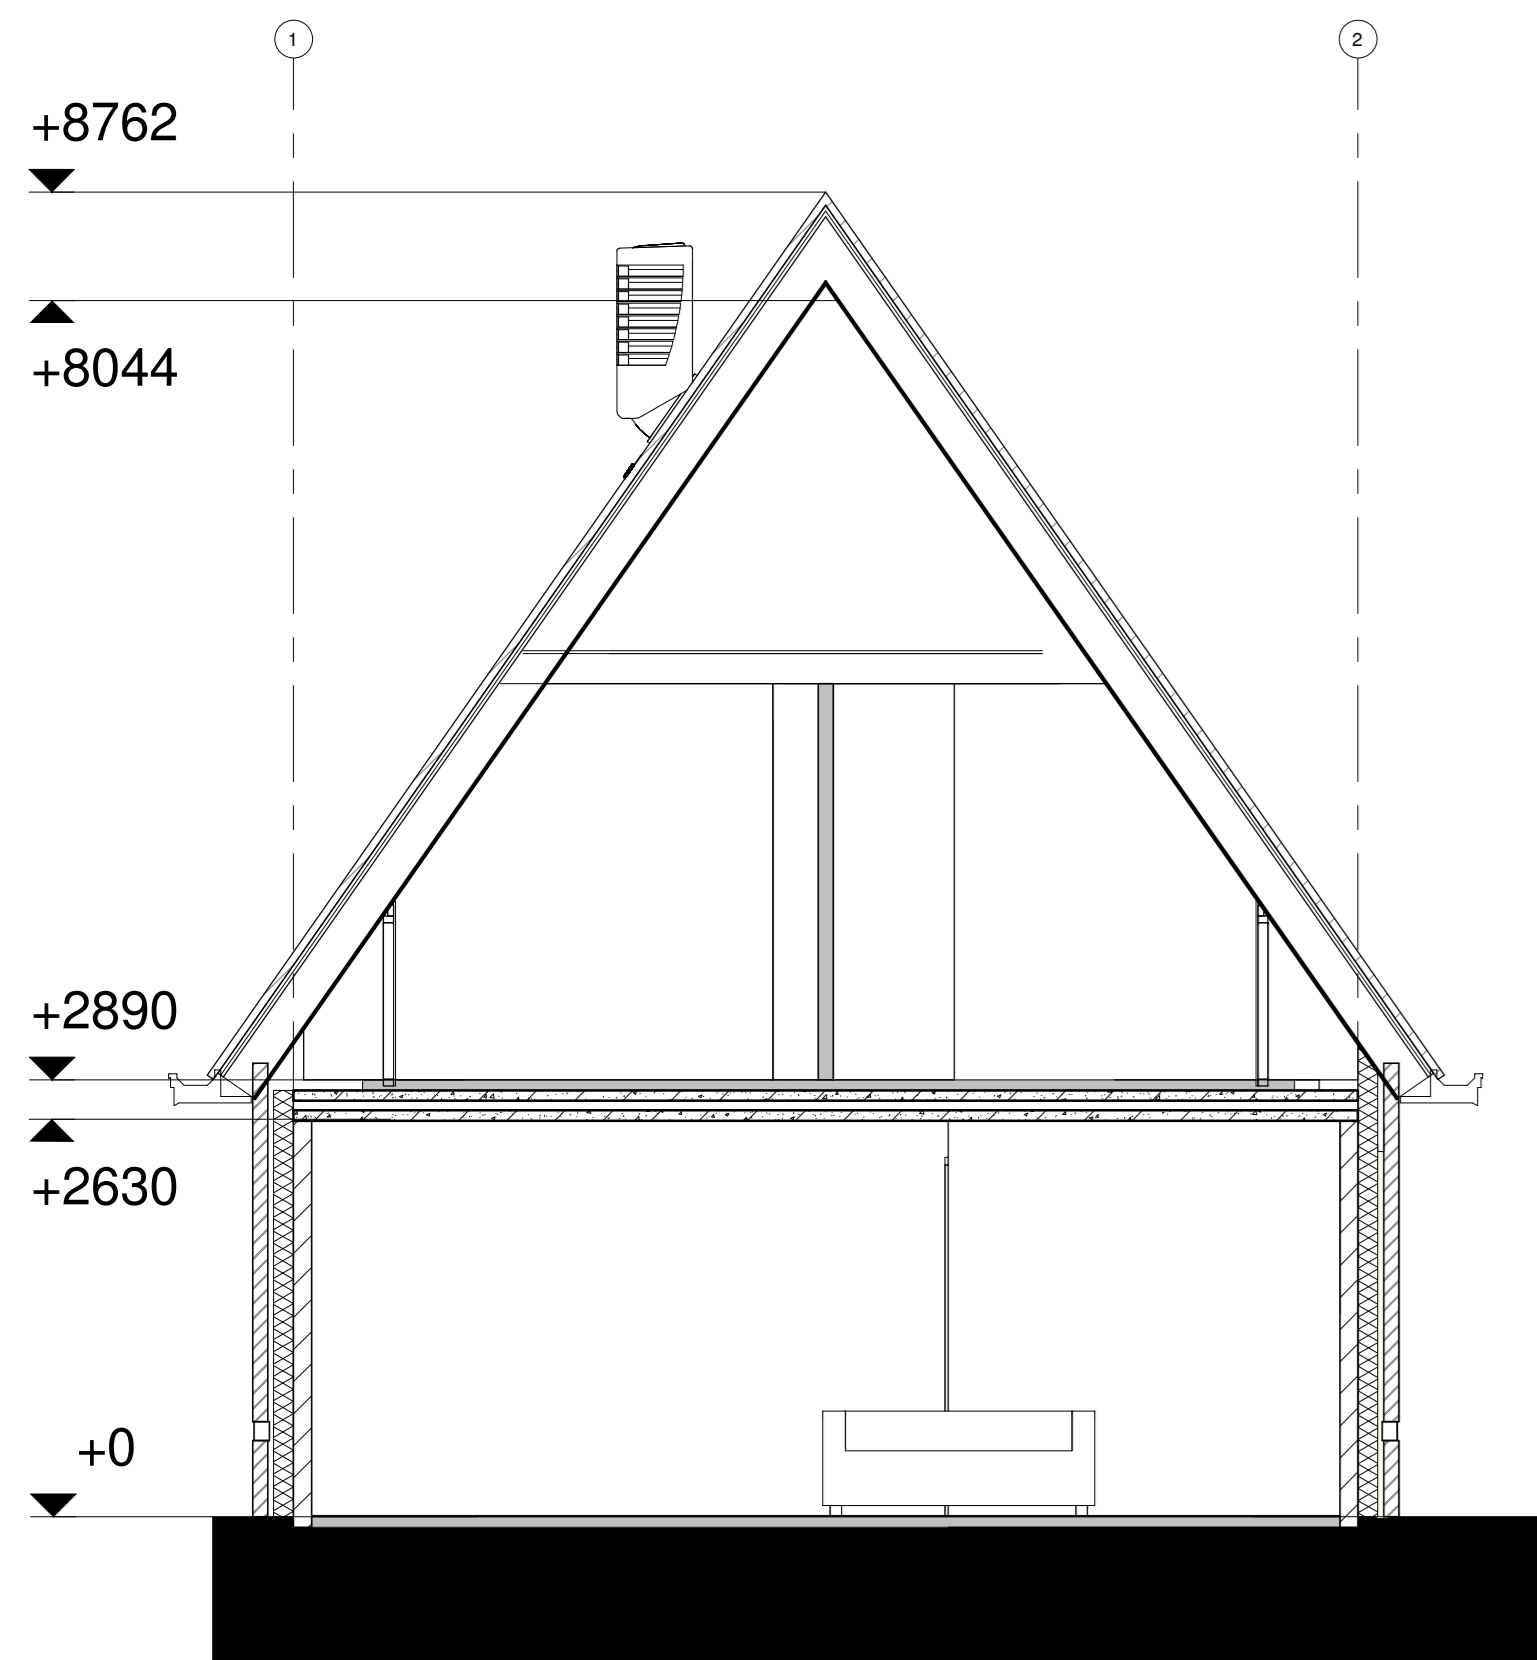


Voorgevel




Rechtergevel




Achtergevel

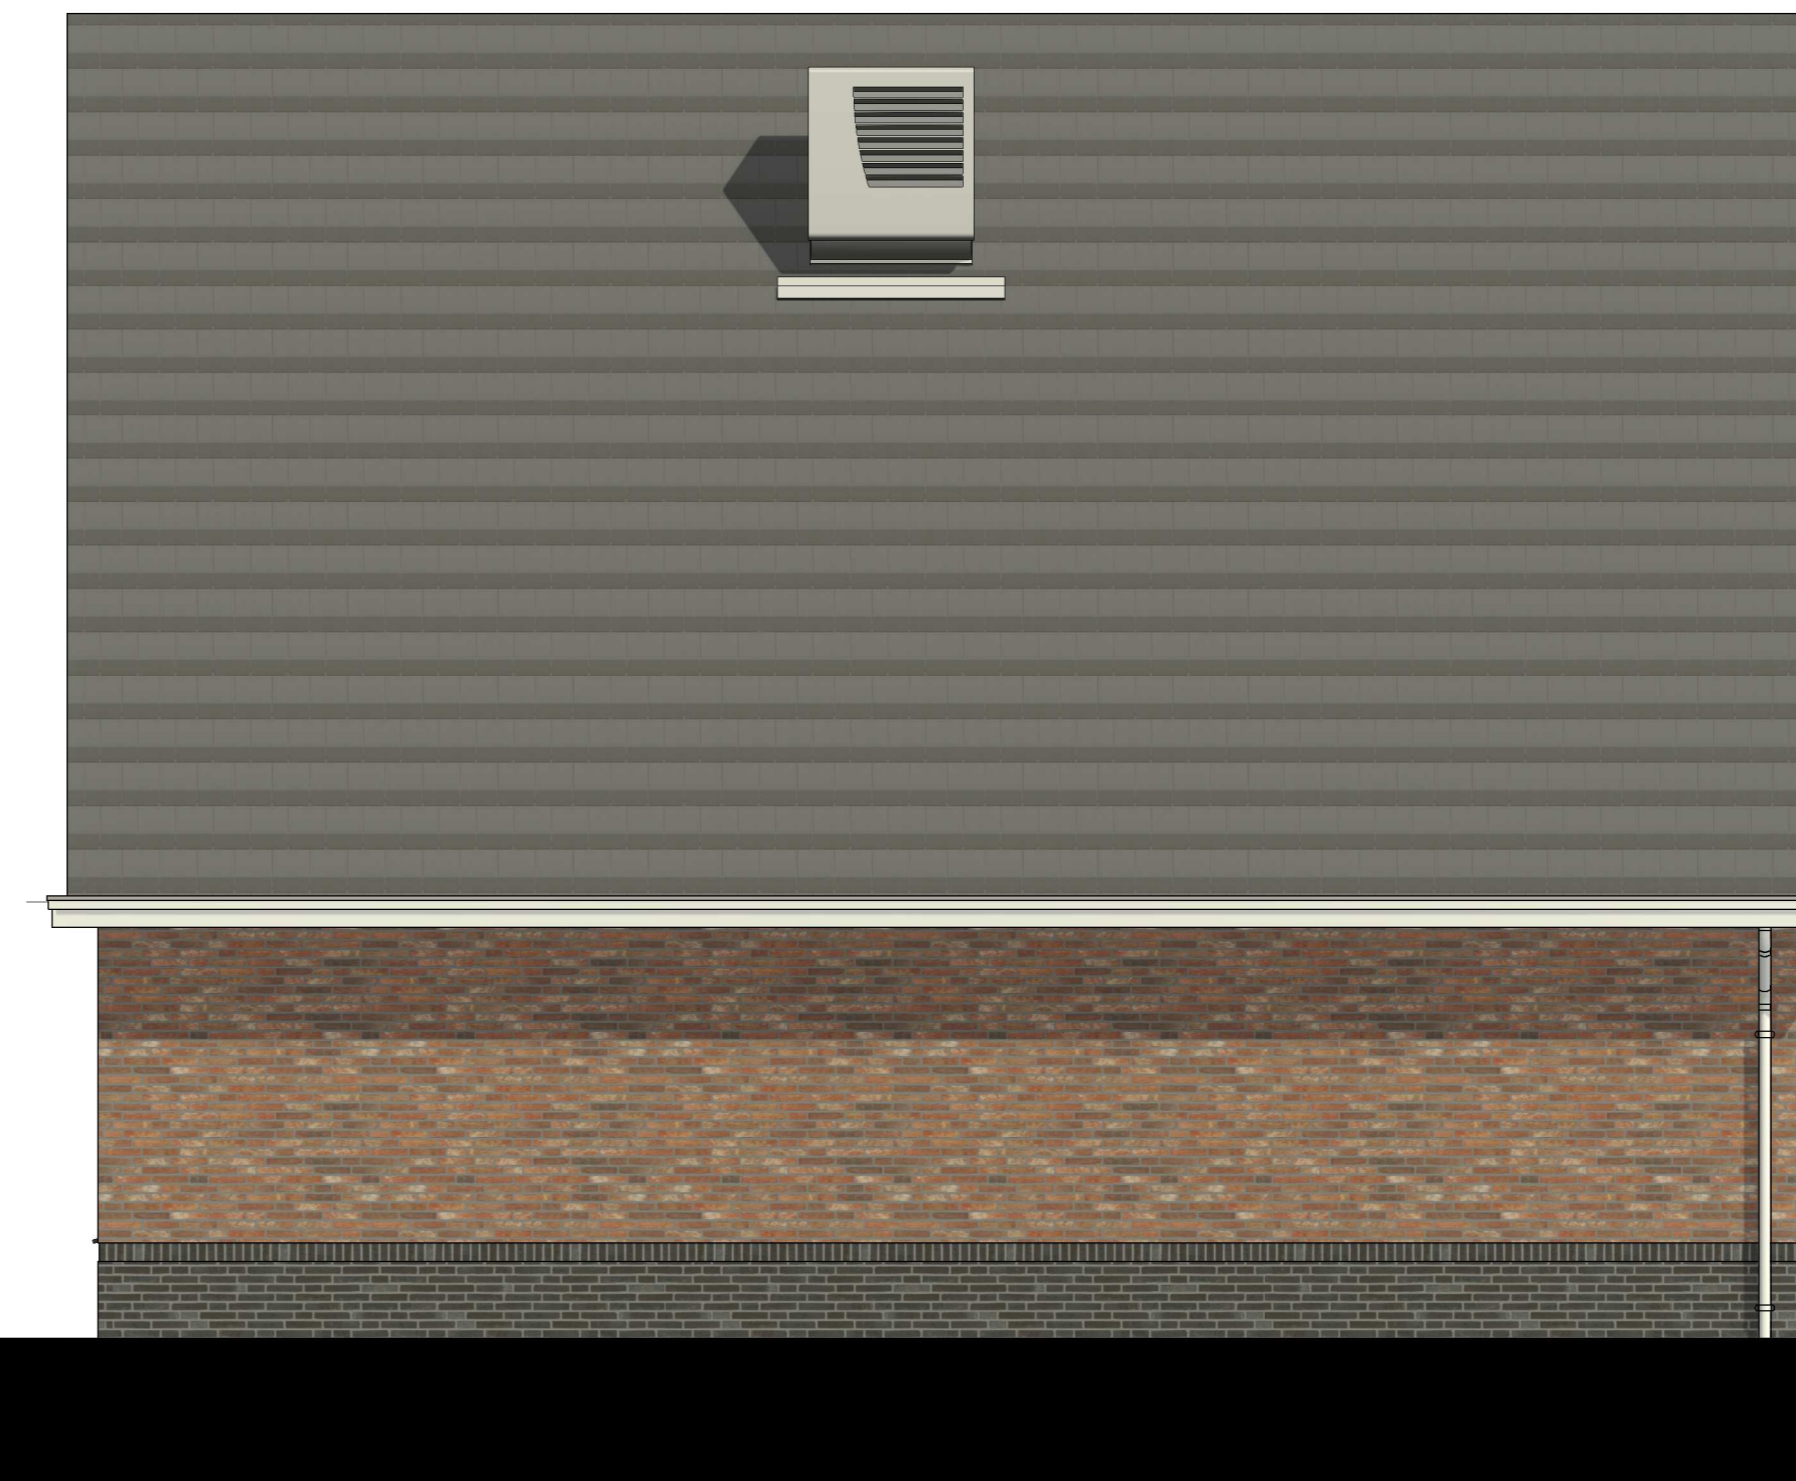

Linkergevel

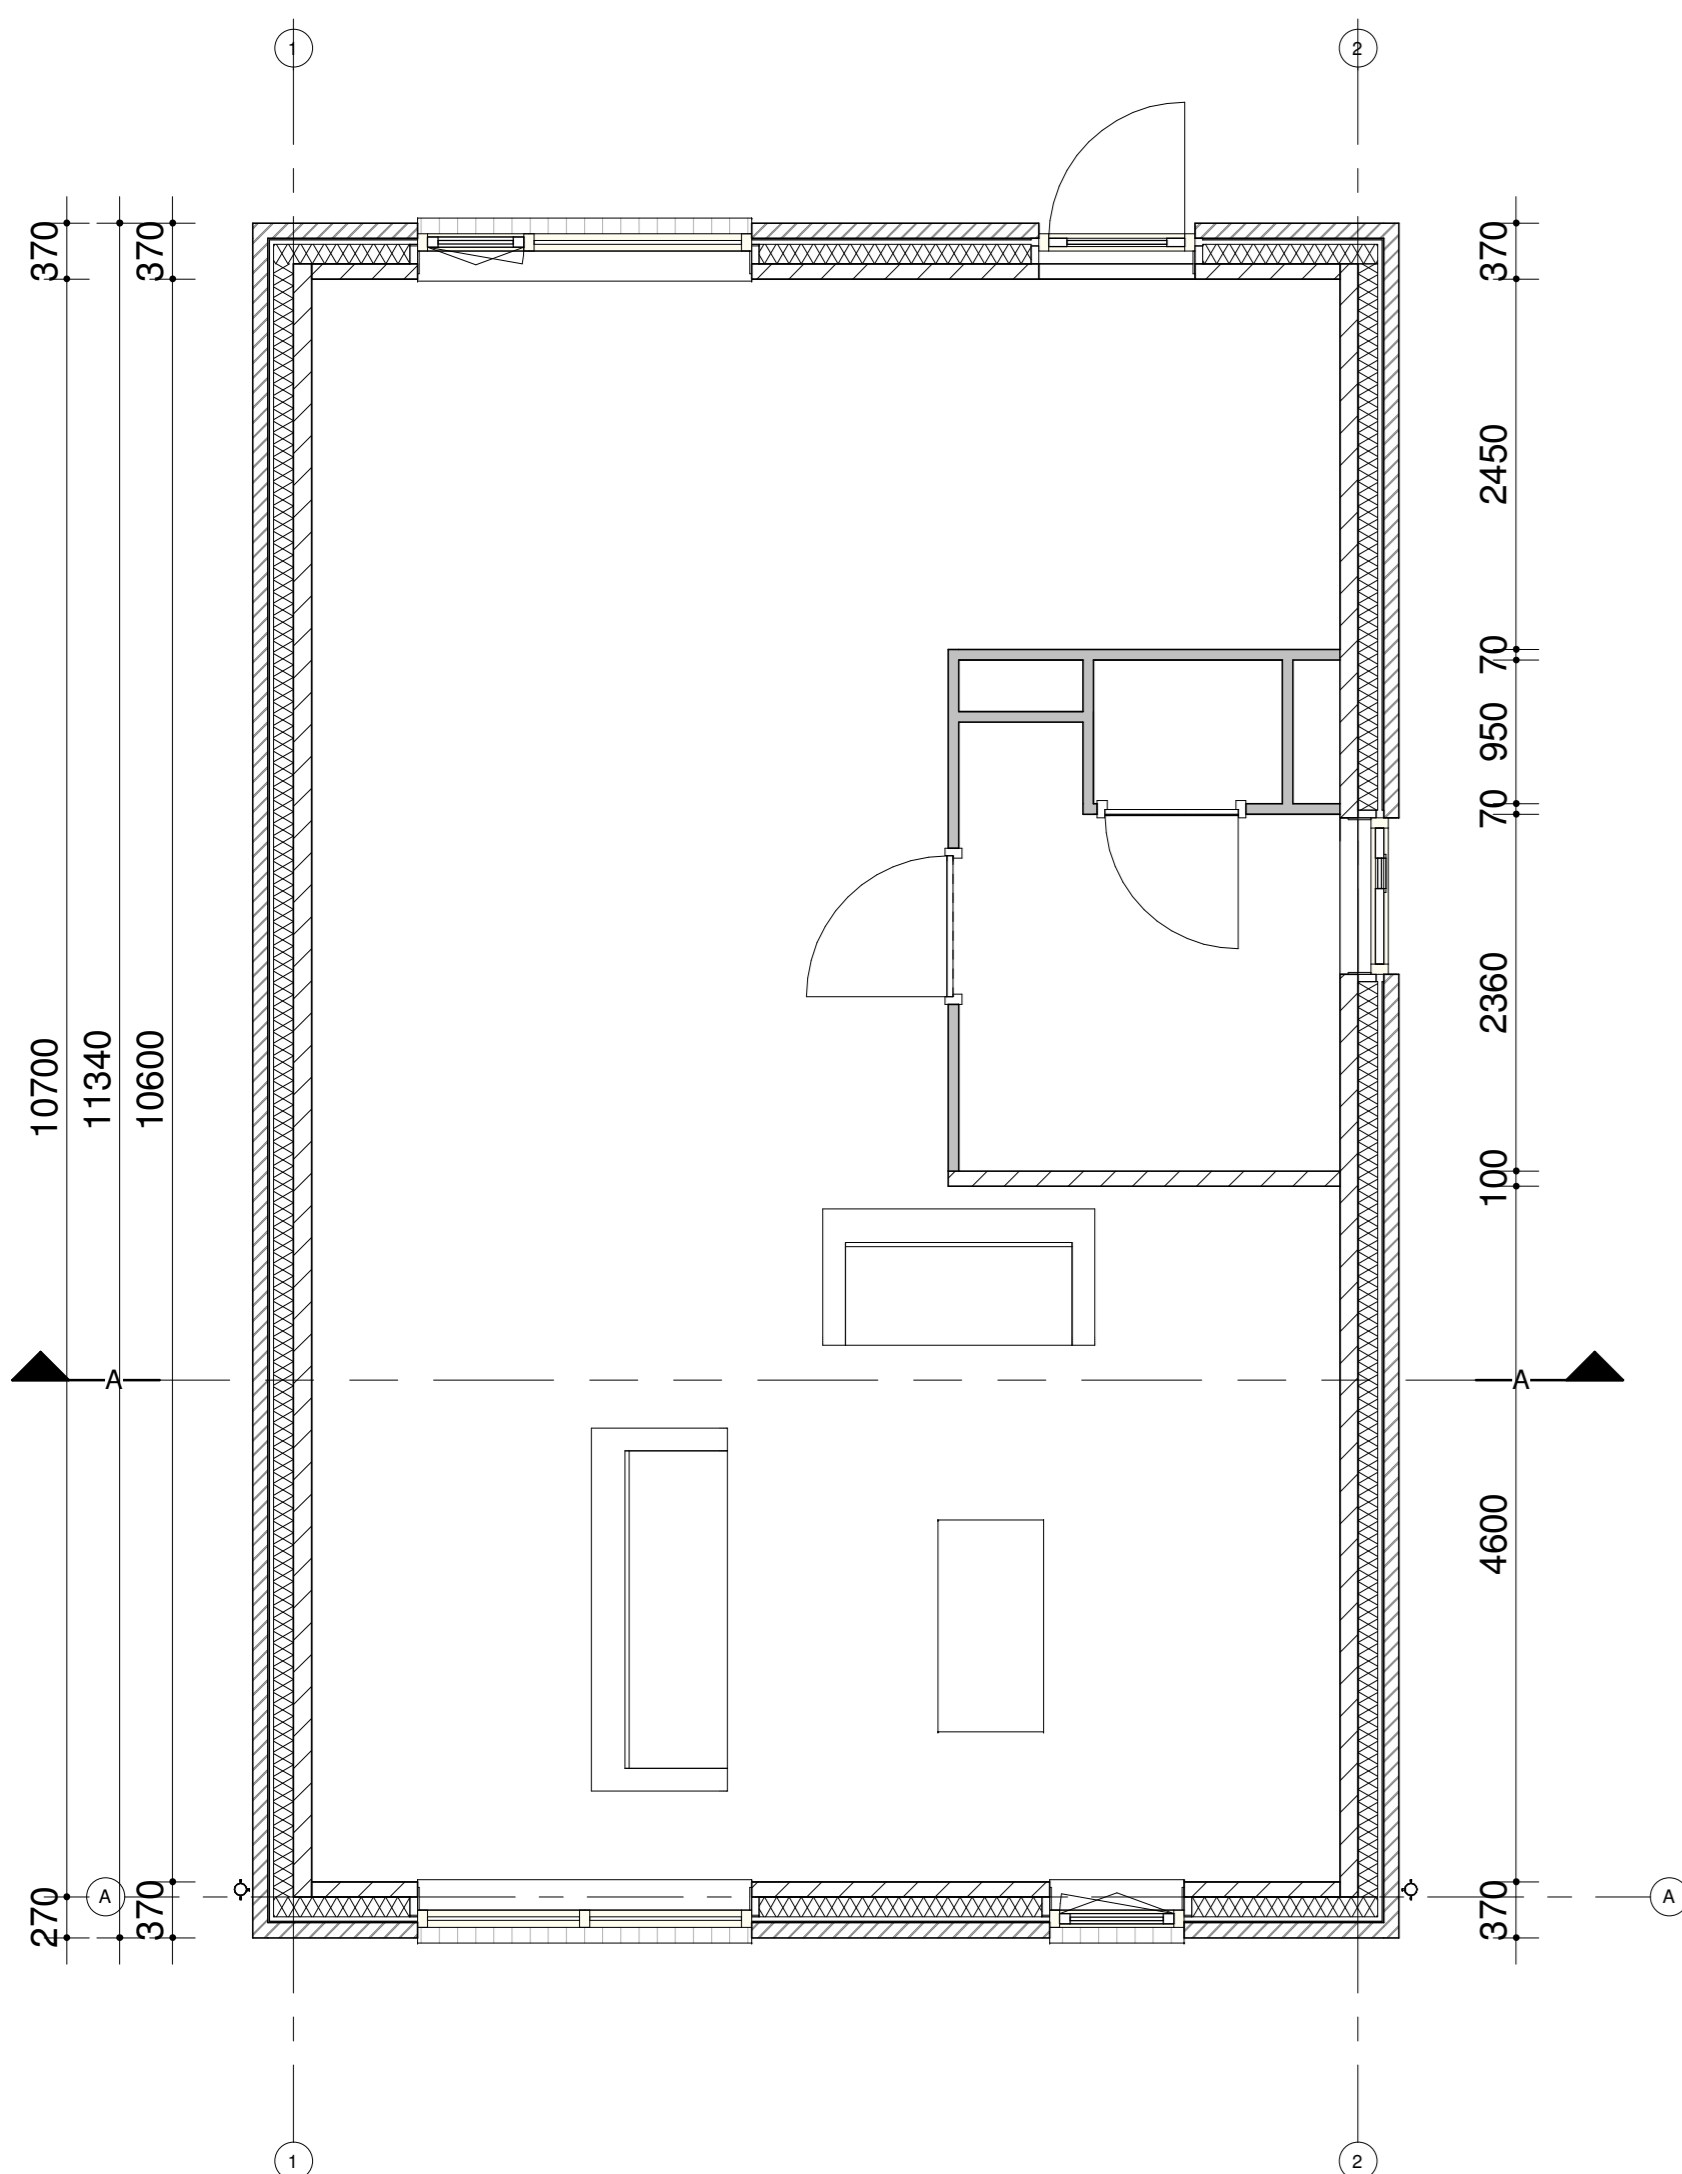

Begane grond

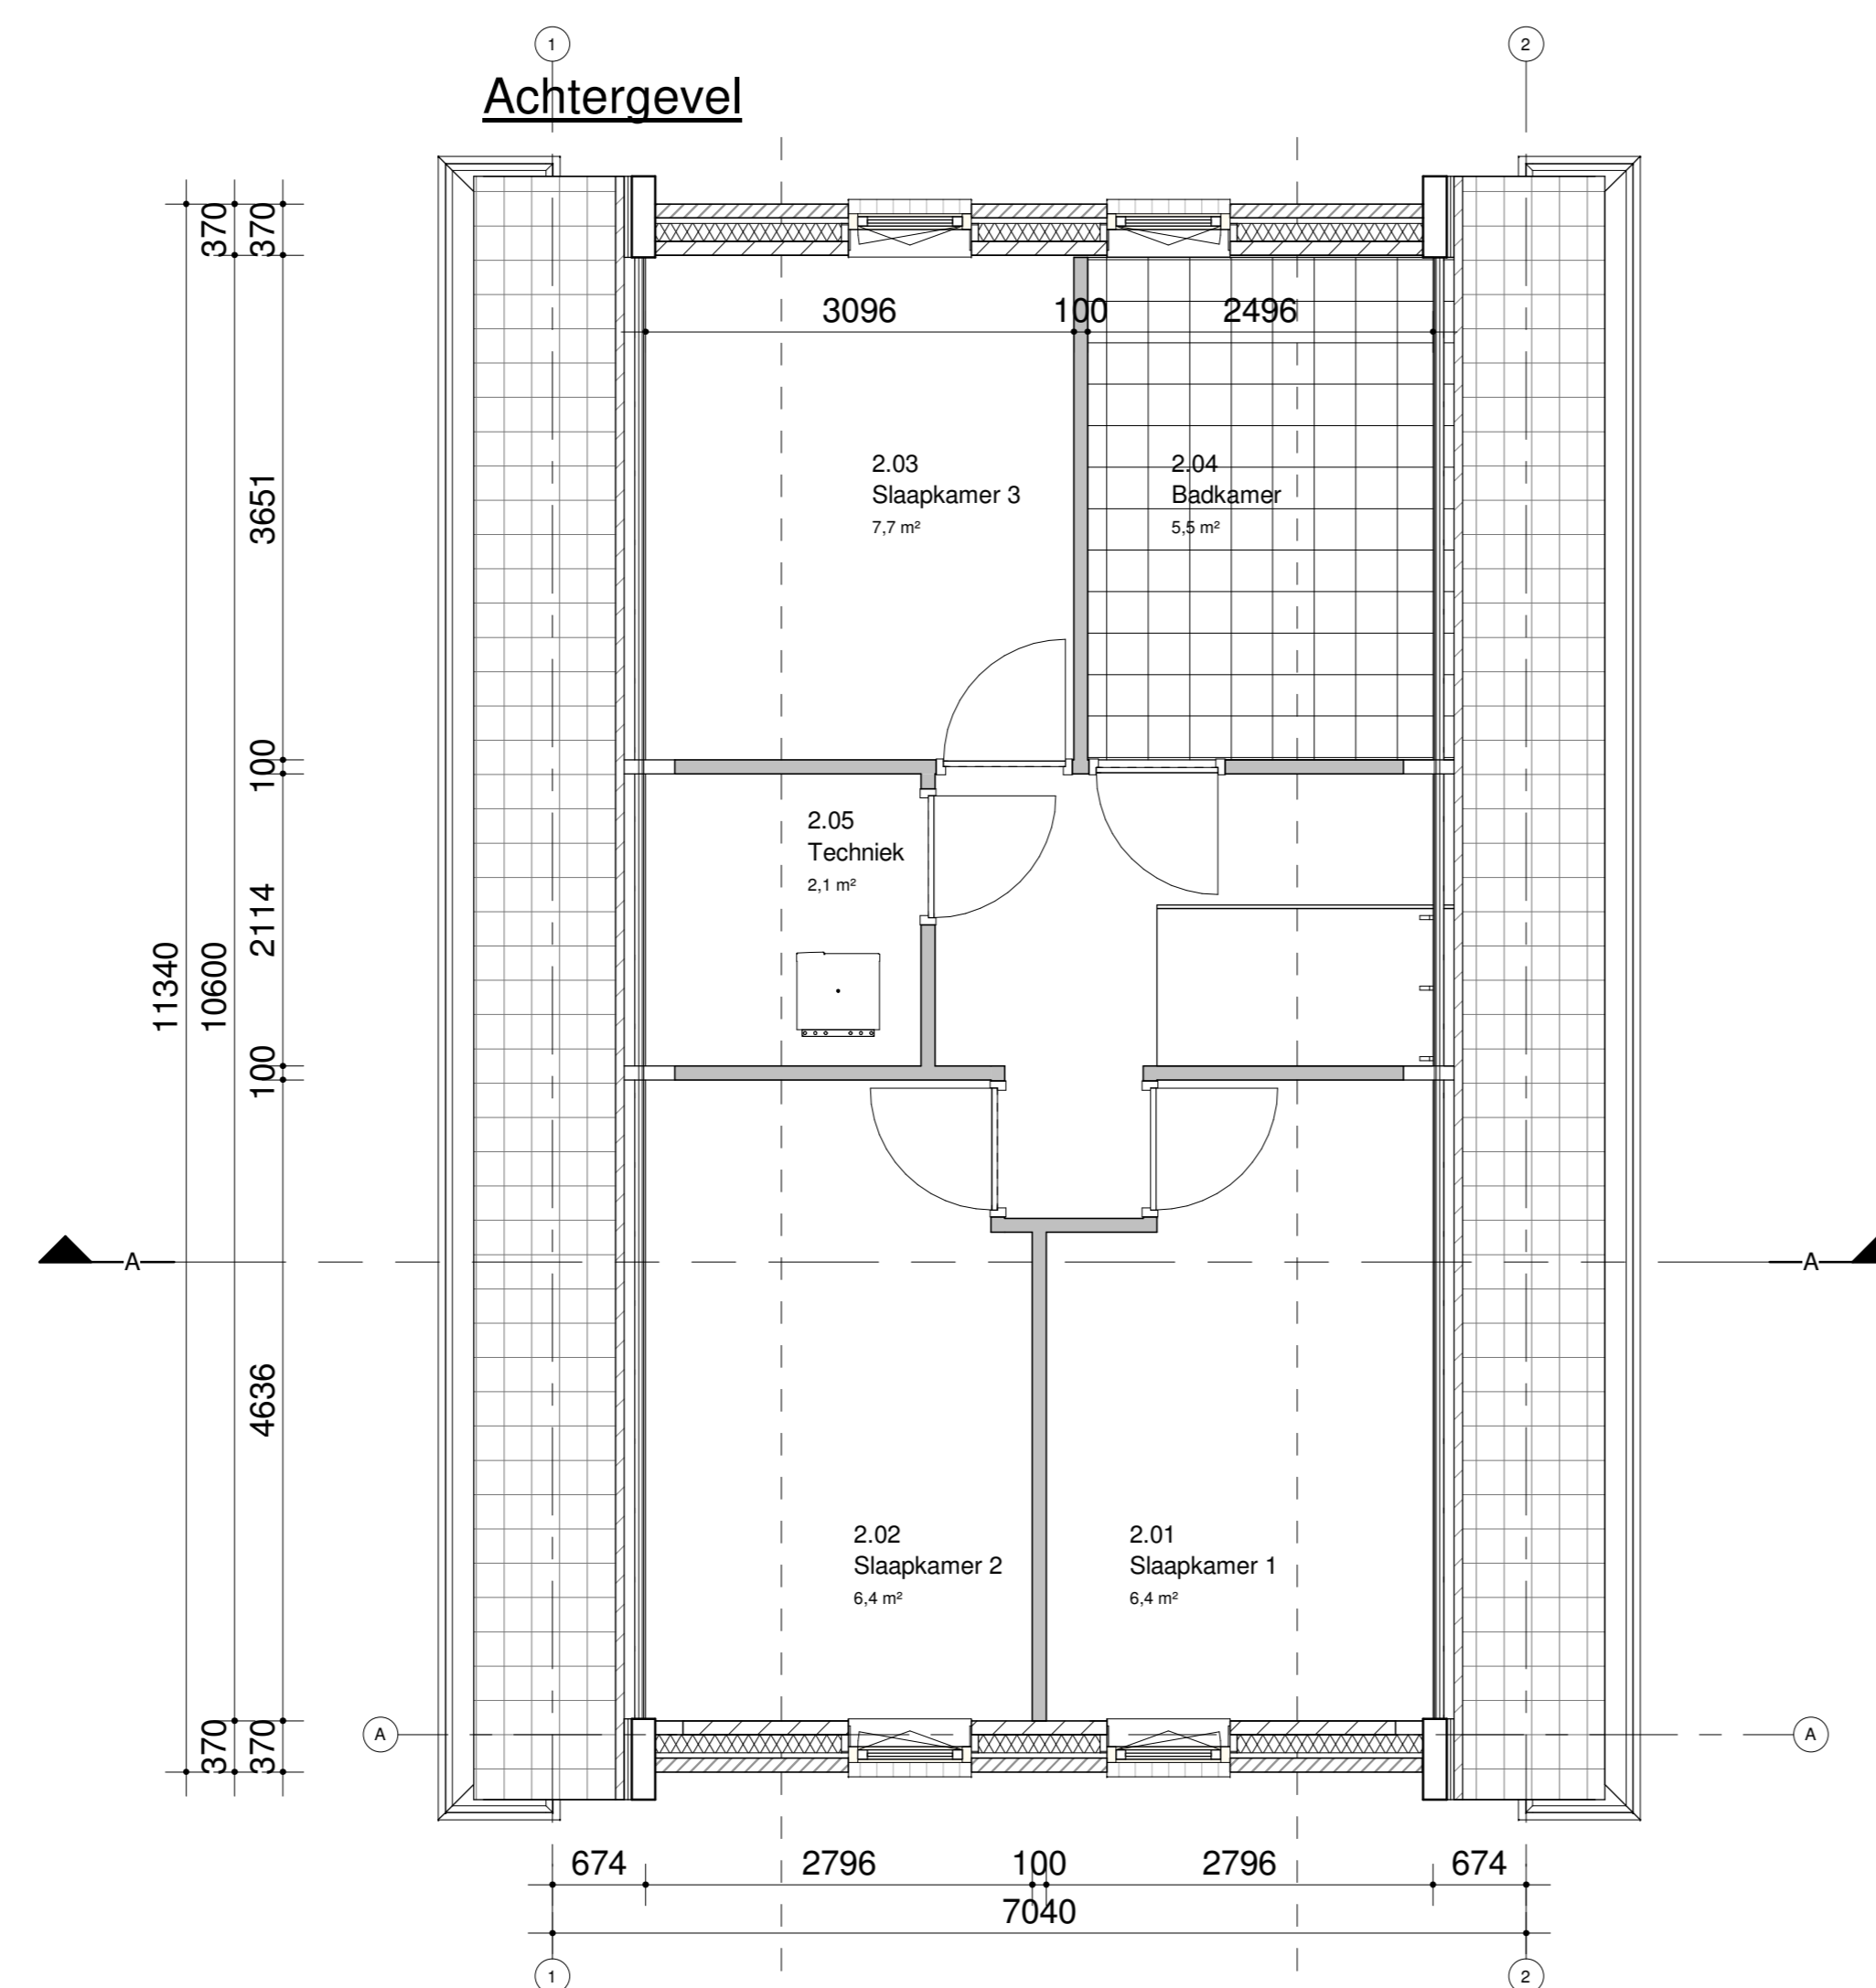

Eerste verdieping